



ΕΦΗΜΕΡΙΣ ΤΗΣ ΚΥΒΕΡΝΗΣΕΩΣ

ΤΗΣ ΕΛΛΗΝΙΚΗΣ ΔΗΜΟΚΡΑΤΙΑΣ

ΤΕΥΧΟΣ ΤΕΤΑΡΤΟ | Αρ. Φύλλου 774

27 Οκτωβρίου 1999

ΠΕΡΙΕΧΟΜΕΝΑ

ΑΠΟΦΑΣΕΙΣ

ΑΠΟΦΑΣΕΙΣ

Αριθ. 22559/5274 (1)

Αναστήλωση ερειπωμένου κτίσματος που βρίσκεται εντός του οικισμού Οίας κοινότητας Οίας της νήσου Θήρας (Ν. Κυκλάδων).

Ο ΥΠΟΥΡΓΟΣ
ΠΕΡΙΒΑΛΛΟΝΤΟΣ, ΧΩΡΟΤΑΞΙΑΣ ΚΑΙ ΔΗΜ. ΕΡΓΩΝ

Έχοντας υπόψη:

1. Τις διατάξεις των άρθρων 3 και 4 (παρ. 1) του Ν. 1577/1985 «Γενικός Οικοδομικός Κανονισμός» (Α΄ 210).

2. Τις διατάξεις του άρθρου 29Α του Ν. 1558/1985 «Κυβέρνηση και Κυβερνητικά Όργανα» (Α΄ 137) που προστέθηκε με το άρθρο 27 του Ν. 2081/1992 (Α΄ 154) και αντικαταστήθηκε με την παράγ. 2α του άρθρου 1 του Ν. 2469/1997 (Α΄ 38).

3. Τις διατάξεις της παρ. 26 του άρθρου 2 του από 28.6.1993 Π.Δ/τος «Καθορισμός ειδικών όρων και περιορισμών δόμησης των οικοπέδων του οικισμού Οίας της νήσου Θήρας (Ν. Κυκλάδων)» (Δ΄ 817), όπως αντικαταστάθηκε με την ενότητα Α του άρθρου 2 του από 25.11.1997 Π.Δ/γματος (Δ΄ 1075).

4. Τις διατάξεις της παρ. Β του άρθρου 1 του Π.Δ/τος 28/28.1.1993 «Καθορισμός αρμοδιοτήτων που διατηρούνται από τον Υπουργό και τις Περιφερειακές Υπηρεσίες διανομαρχιακού επιπέδου του Υπουργείου Περιβάλλοντος, Χωροταξίας και Δημοσίων Έργων» (Α΄ 9).

5. Την 405/15.9.1998 γνωμοδότηση της Επιτροπής Πολεοδομικού και Αρχιτεκτονικού Ελέγχου (ΕΠΑΕ) Θήρας.

6. Την 87/1999 γνωμοδότηση του Κεντρικού Συμβουλίου Χωροταξίας, Οικισμού και Περιβάλλοντος.

7. Το γεγονός ότι από τις κανονιστικές διατάξεις αυτής της απόφασης δεν προκαλείται δαπάνη σε βάρος του κρατικού προϋπολογισμού και του οικείου Ο.Τ.Α., αποφασίζουμε:


1. Επιτρέπεται η αναστήλωση ερειπωμένου α΄ ορόφου κτίσματος, που βρίσκεται στην περιοχή «Λοτζά» του οικισμού Οίας, της κοινότητας Οίας, Νήσου Θήρας (Ν. Κυκλάδων), ο οποίος έχει χαρακτηρισθεί ως παραδοσιακός με το από 19.10.1978 Π.Δ/γμα (Δ΄ 594), φερόμενο ως ιδιοκτησία Σπυριδούλας Σιγάλα, όπως φαίνεται στο σχετικό πρωτότυπο διάγραμμα σε κλίμακα 1:50, που θεωρήθηκε από τον Προϊστάμενο της Διεύθυνσης Τοπογραφικών Εφαρμογών με την 22559/1999 πράξη του και που αντίτυπό του σε φωτοσμίκρυνση δημοσιεύεται με την παρούσα απόφαση.

2. Η ισχύς της απόφασης αυτής αρχίζει από την δημοσίευσή της στην Εφημερίδα της Κυβερνήσεως.

Η απόφαση αυτή να δημοσιευθεί στην Εφημερίδα της Κυβερνήσεως.

Αθήνα, 17 Σεπτεμβρίου 1999

Ο ΥΠΟΥΡΓΟΣ
ΚΩΣΤΑΣ ΛΑΛΙΩΤΗΣ

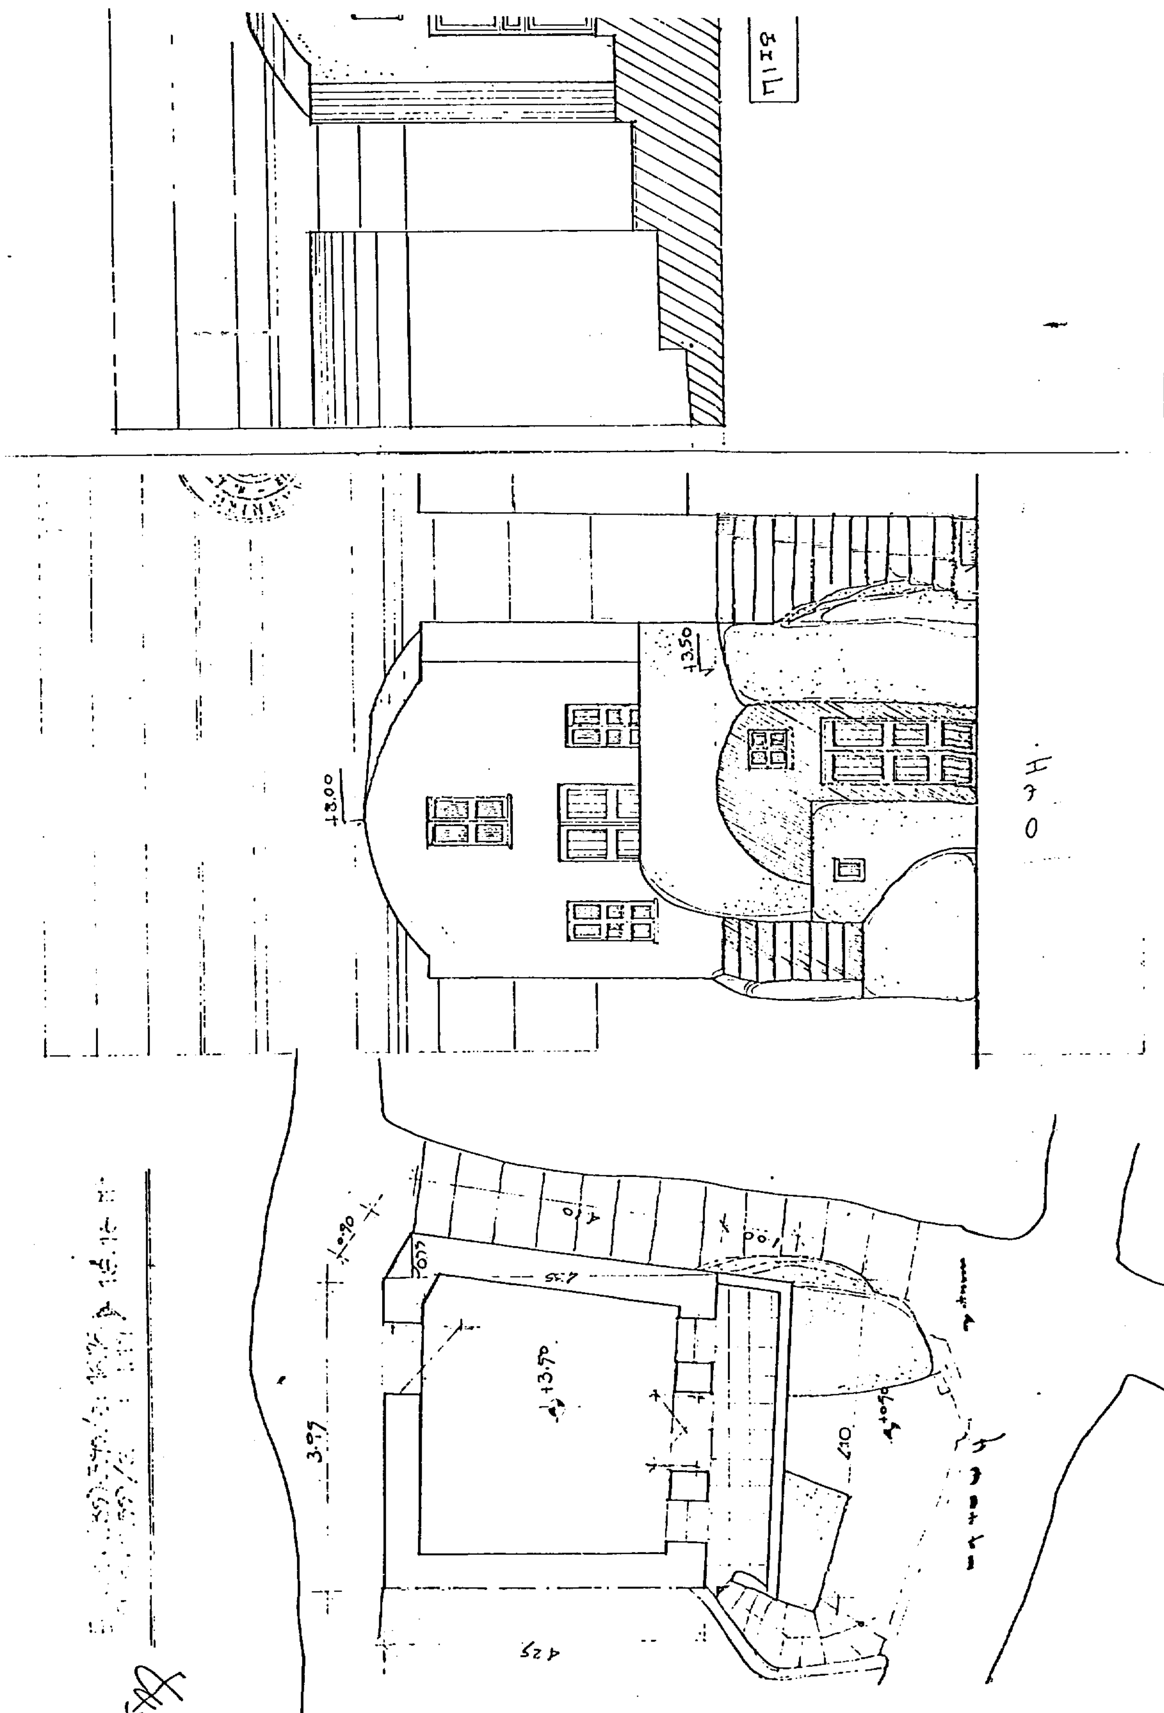

ΥΠΟΥΡΓΕΙΟ
ΠΕΡΙΒΑΛΛΟΝΤΟΣ
ΧΩΡΟΤΑΞΙΑΣ
ΚΑΙ ΔΗΜ. ΕΡΓΩΝ


Δ/ΝΣΗ «ΠΟΛΕΟΔ. ΣΧΕΔΙΑΣΜΟΥ
ΤΜΗΜΑ:ΠΑΡΑΔΟΣ. ΟΙΚΙΣΜΩΝ

περιοχη:
ΟΙΑ ΣΑΝΤΟΡΙΝΗΣ

θεμα:
ΑΝΑΣΤΗΛΩΣΗ ΕΡΕΙΠΩΜΕΝΟΥ ΚΤΙΣΜΑΤΟΣ ΙΔ. ΣΙΓΑΛΑ Σ.

ΥΠΟΥΡΓΕΙΟ
ΠΕΡΙΒΑΛΛΟΝΤΟΣ ΧΩΡΟΤΑΞΙΑΣ & Δ...
ΣΥΝΟΔΕΥΕΙ ΤΗΝ ΥΠ' ΑΡΙΘ. Γ 22559/99
ΠΕΡΙ "Αναστήλωσης ερειπωμένου κτίσματος που βρίσκεται εντός του οικισμού Οίας Κοινοτ. Οίας της ν. Θήρας (ν. Κυκλάδων)."
ΑΘΗΝΑ 17 Σεπτεμβρίου 1999
Ο Δ/ντής
Γ. ΑΠΟΣΤΟΛΑΤΟΣ

Αρ. Φ. 193/99
εχ. 1

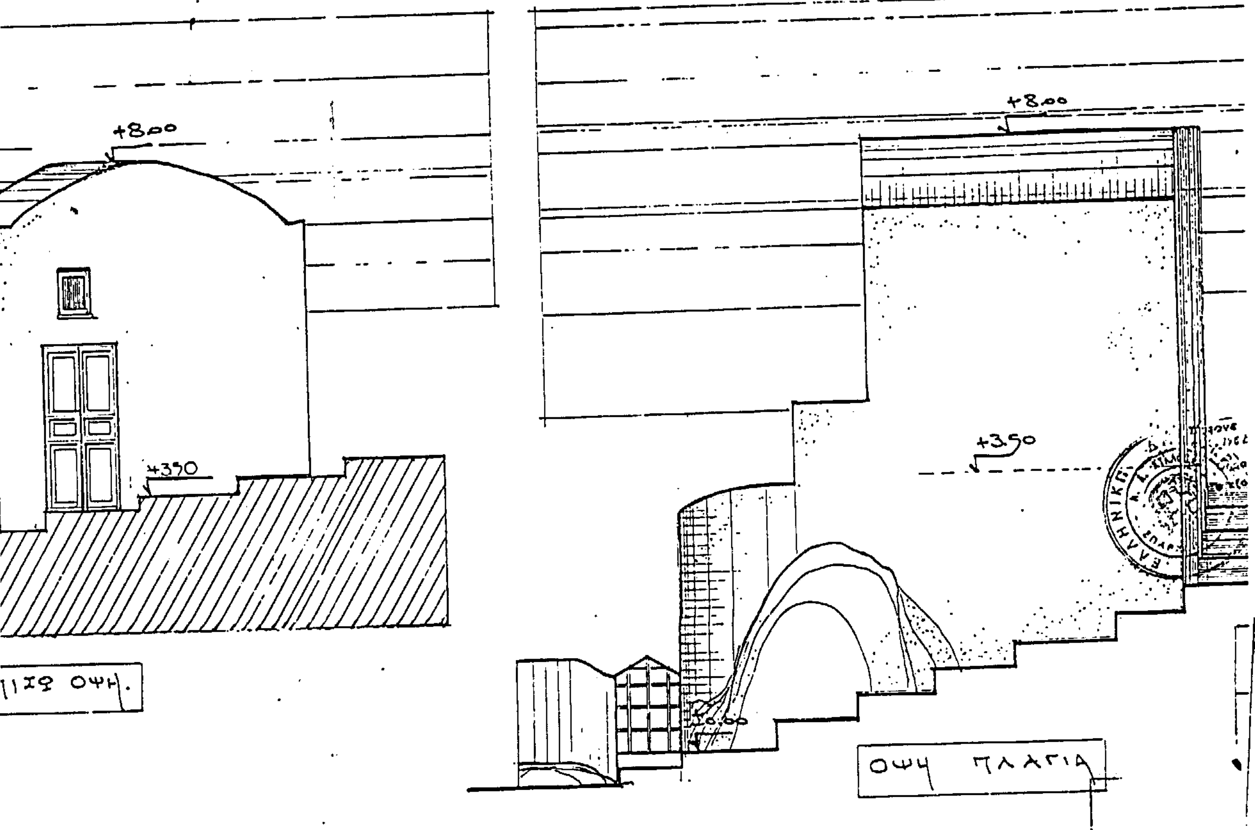

Αριθ. 840 ΑΦ: Τροπ. Χίου (2)

Τροποποίηση τμήματος του Σχεδίου Πόλεως Χίου στην περιοχή Ευαγγελίστριας (Μεζάρια).

Ο ΓΕΝΙΚΟΣ ΓΡΑΜΜΑΤΕΑΣ
ΠΕΡΙΦΕΡΕΙΑΣ ΒΟΡΕΙΟΥ ΑΙΓΑΙΟΥ

Έχοντας υπόψη:

1. Την αρ. 75724/1151/30.12.83 Κοινή απόφαση Υπουργών Προεδρίας και ΧΟΠ «Κωδικοποίηση, τροποποίηση και συμπλήρωση Συλλογικών Οργάνων Γνωμοδοτικής και Αποφασιστικής Αρμοδιότητας του Υ.Χ.Ο.Π. (ΦΕΚ 767/Β/30.12.83) όπως τροποποιήθηκε με την αρ. οικ. 81960/2578/1989 νεώτερη Κοινή Απόφαση (ΦΕΚ 897/Β/1989).

2. Το άρθρο 19 του Ν. 1599/1986 (ΦΕΚ 75/Α/11.6.86) σχέσεις Κράτους - πολίτη και λοιπές δ/ξεις.

3. Τις δ/ξεις του άρθρου 61 του Ν. 1622/86 «Περί τοπικής Αυτοδιοικήσεως Περιφερειακής Ανάπτυξης και Δημοκρατικού Προγραμματισμού» (ΦΕΚ 92/Α/86).

4. Τις δ/ξεις του Π.Δ. 51/87 «Καθορισμός Περιφερειών της Χώρας για το σχεδιασμό, προγραμματισμό συντονισμό της Περιφερειακής Ανάπτυξης (ΦΕΚ 6/Α/87).

5. Τις δ/ξεις του Π.Δ. 404/1989 «Αναδιάρθωση και σύσταση Δ/νσεων Περιφέρειας Υ.ΠΕ.ΧΩ.ΔΕ. (ΦΕΚ 173/Α/1989).

6. Τις δ/ξεις του Ν. 2503/30.5.97 (ΦΕΚ 107/Α/30.5.97).

7. Την αρ. πρ. 289/ΑΦ 1.16.1./23.3.98 Απόφαση Γενικού Γραμματέα Περιφ. Βορείου Αιγαίου, με την οποία συγκροτήθηκε το Περιφερειακό Συμβούλιο Χ.Ο.Π., στη Δ/νση ΠΕ.ΧΩ. Βορείου Αιγαίου, μέχρι 31.12.1999.

8. ΤιςΔ/ξεις του Ν.Δ. 17.7/16.8.23.

9. Τις Δ/ξεις του Ν. 1337/83 (ΦΕΚ 33Α/14.3.83.

10. Τις διατάξεις της παρ. 9α του άρθρου 25 του 2508/1997. Βιώσιμη οικιστική ανάπτυξη κ.λ.π. (Α 124/197).

11. Το Π.Δ. της 13.11.37 ΦΕΚ 472 Δ του ΣΠ Χίου.

12. Τα αρίθμ. 75717/3921/16.12.87 ΦΕΚ 75Δ'/3.2.88 ΓΠΣ Χίου.

13. Το απ. οικ.7537/14.12.98 Δήμου Χίου υποβολής του αιτήματος.

14. Την αρ. 221/98 απόφαση Δημοτικού Συμβουλίου Χίου, αρ. πρ. συνεδρίας 8/3.7.98.

15. Την από 14.12.98 βεβαίωση του Δημάρχου Χίου ότι δεν θίγεται η αρτιότητα των οικοπέδων από την τροποποίηση.

16. Την απ. 4870/5.8.98 του Δήμου Χίου πρόσκληση για δημοσίευση.

17. Το απ. οικ. 5064/11.8.98 του Δήμου Χίου κοινοποίησης της πράξης στους θιγόμενους.

18. Την απόφαση 285/98 του Δήμου Χίου συνεδρίαση 11/16.9.98.

19. Την αρίθμ. 14/4/6/11.6.99 γνωμοδότηση του ΣΧΟΠ Περ. Βορείου Αιγαίου.

20. Το γεγονός ότι με την παρούσα απόφαση δεν μειώνεται εγκεκριμένος κοινόχρηστος χώρος.

21. Το γεγονός ότι από τις κανονιστικές Δ/ξεις αυτής της Απόφασης δεν προκαλείται δαπάνη σε βάρος του κρατικού προϋπολογισμού και του οικείου Ο.Τ.Α.

22. Την απόφαση 428/56 του Σ.τ.Ε.

23. Το έγγραφο με απ. 24046/9.8.99 του Εθνικού Τυπογραφείου, αποφασίζουμε:

Εγκρίνουμε την τροποποίηση του Ρυμοτομικού Σχεδίου της περιοχής Ευαγγελίστρια - Μεζάρια του Σ.Π. της πόλης Χίου (Π.Δ. της 13.11.37 ΦΕΚ 462 Δ') σε τμήμα του ανωνύμου δρόμου μεταξύ των οδών Σουρία και Πατελίδα όπως φαίνεται στο σχετικό χρωματισμένο πρωτότυπο διάγραμμα σε κλ. 1: 500 που συνοδεύει την παρούσα απόφαση με τις νέες Ο.Γ. υπό τα στοιχεία Α - Β - Γ - Γ' και Ε - ΣΤ - Ζ και τη νέα Ρ.Γ. υπό τα στοιχεία Γ - Δ - Γ'.

Η παρούσα απόφαση που θα δημοσιευθεί στην Εφημερίδα της Κυβέρνησης θα ισχύει από την ημερομηνία δημοσίευσής της και εκδίδεται σε αντικατάσταση της αρ. 678/10.7.99 απόφασης του Γενικού Γραμματέα Περ. Βορείου Αιγαίου η οποία ακυρώνεται με βάση τα 22 και 23 σχετικά.

Η παρούσα απόφαση να δημοσιευθεί στην Εφημερίδα της Κυβερνήσεως.


Μυτιλήνη, 25 Αυγούστου 1999

Ο Γενικός Γραμματέας Περιφέρειας
ΑΘΑΝΑΣΙΟΣ ΚΑΡΟΥΝΤΖΟΣ

ΟΔΟΣ ΣΟΥΡΙΑΣ

Υπο εγκριση Ο.Γ. τμηματα Α-Β-Ι

Υπο εγκριση Ρ.Γ. τμημα Γ-Δ

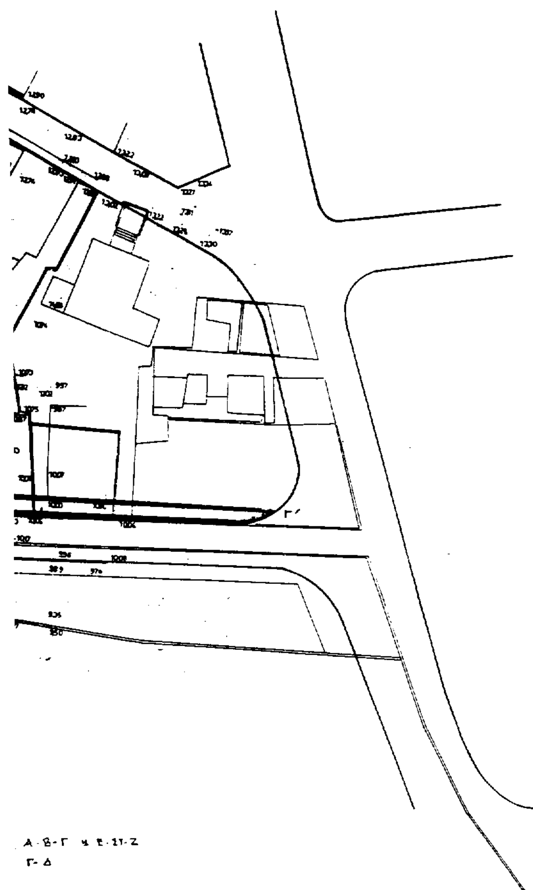

Α-Β-Γ κ Ε-ΣΤ-Ζ
Γ-Δ

ΠΕΡΙΦΕΡΕΙΑ ΒΟΡΕΙΟΥ ΑΙΓΑΙΟΥ
840/25-8-99
Τροποποίησης Ρυμοτομικού Σχεδίου Πόλεως Χίου στην περιοχή Ευαγγελίστριας (Μεζαρια)
25-8-1999



ΑΘΑΝΑΣΙΟΣ ΚΑΡΟΥΝΤΖΟΣ

ΕΘΝΙΚΟ ΤΥΠΟΓΡΑΦΕΙΟ

ΤΙΤΛΟΣ ΕΡΓΟΥ	
ΤΡΟΠΟΠΟΙΗΣΗ ΣΧΕΔΙΟΥ ΠΟΛΕΩΣ ΠΕΡΙΟΧΗΣ ΕΥΑΓΓΕΛΙΣΤΡΙΑΣ (ΜΕΖΑΡΙΑ)	
ΚΛΙΜΑΚΑ 1 : 500	
ΗΜΕΡΟΜΗΝΙΑ : ΔΕΚΕΜΒΡΙΟΣ 1998	
Ο ΣΥΝΤΑΞΑΣ ΜΑΡΙΑ ΒΑΣΙΛΑΚΗ ΑΡΧΙΤΕΚΤΩΝ Χίος 8/12/98	
Ο ΕΛΕΓΞΑΣ Ν. ΑΝΩΓΙΑΝΝΑΚΗΣ *με βαθμό Β'*	ΘΕΩΡΗΘΗ Ο ΔΙΕΥΘΥΝΤΗΣ ΤΗΣ Τ.Τ.Δ.Χ. Ι. ΚΟΤΣΙΦΑΚΗΣ *με βαθμό Α'*

Αριθ. 3230 (3)

Κήρυξη ως αναδασωτέας έκτασης εμβαδού 7,80 στρεμμάτων στη θέση Προσήλια - Κώστα Λάκκα της περιφέρειας Δήμου Πελασγίας, Δημ. Διαμ. Γλύφας του Νομού Φθιώτιδας.

Ο ΓΕΝΙΚΟΣ ΓΡΑΜΜΑΤΕΑΣ ΠΕΡΙΦΕΡΕΙΑΣ ΣΤ. ΕΛΛΑΔΑΣ

Έχοντας υπόψη:

1. Τις διατάξεις της παρ. 3 του άρθρου 117 του Συντάγματος.

2. Τις διατάξεις του Ν. 2503/97 «Διοίκηση, οργάνωση, στελέχωση της Περιφέρειας κ.λπ.».

3. Τις διατάξεις του Ν. 998/79 «Περί προστασίας των δασών και των δασικών εν γένει εκτάσεων της Χώρας» και συγκεκριμένα:

α. Του άρθρου 41 παρ. 1, β. του άρθρου 38 παρ. 1.

4. Τις διαταγές του Υπουργείου Γεωργίας:

α. 160417/1180/8.7.80.

β. 182447/3049/24.9.80.

5. Τις διατάξεις του άρθρου 29 του Ν. 2081/1992.

6. Την αριθ. 5910/23.7.99 απόφαση του Γεν. Γραμματέα Στ. Ελλάδας «Μεταβίβαση αρμοδιοτήτων στους Προϊσταμένους των Δασικών Υπηρεσιών».

7. Την αριθ. 8447/1.10.99 πρόταση του Δασαρχείου Λαμίας από την οποία προκύπτει ότι η έκταση που αναφέρεται στο θέμα είχε κατά το χρόνο της αποψιλώσεώς της που έγινε από παράνομη αποψυλωτική υλοτομία κατά το Α΄15/μερο Απριλίου 1999, από τους Παρασκευιώτη Παναγιώτα και Ευαγγελόπολο Κων/νο, κάτοικοι Γλύφας και Πελασγίας δασικό χαρακτήρα, κατά την έννοια του άρθρου 3 παρ. 2 Ν. 998/79 και ως εκ τούτου επιβάλλεται η κήρυξή της ως αναδωσατέας, αποφασίζουμε:

Κηρύσσουμε αναδασωτέα με σκοπό την επανεγκατάσταση, με φυσική ή τεχνική αναγέννηση, της δασικής βλάστησης που καταστράφηκε από παράνομη αποψιλωτική υλοτομία κατά το Α΄ 15/μερο Απριλίου 1999 την συνιδιόκτητη δασική έκταση εμβαδού επτά στρεμμάτων και οκτακοσίων τετραγωνικών μέτρων που βρίσκεται στη θέση Προσήλια - Κώστα Λάκκα περιφέρειας Δήμου Πελασγίας Δημ. Διαμ. Γλύφας του Νομού Φθιώτιδας και προσδιορίζεται από τα στοιχεία Α - Β - Γ - Δ - Ε - Ζ - Η - Θ - Ι - Κ - Λ - Μ - Ν - Ξ - Ο - Π - Ρ - Α, όπως φαίνονται στο συνημμένο διάγραμμα, το οποίο αποτελεί αναπόσπαστο μέρος της αποφάσεως αυτής και έχει όρια:

Ανατολικά: Συνιδ/τη δασική έκταση, φερόμενη ως ιδιοκτησία Ζαρκαλή και ιδιοκτησία Παναγιώτας Παρασκευιώτη και Κων/νου Ευαγγελόπουλου.

Δυτικά: Συνιδ/τη δασική έκταση, φερόμενη ως ιδιοκτησία Βασ. Αντωνίου.

Βόρεια: Συνιδ/τη δασική έκταση, φερόμενη ως ιδιοκτηία Ζαρκαλή.

Νότια: Αγροτική δασική έκταση, ιδιοκτησία Παναγιώτας Παρασκευιώτη και Κων/νου Ευαγγελόπουλου.

Η απόφαση αυτή ισχύει από της κοινοποιήσεώς της αρμοδίως (άρθρο 41 Νόμου 998/79) και προ της δημοσιεύσεώς της στην Εφημερίδα της Κυβερνήσεως (άρθρ. 37 Ν. 3200/55).

Η παρούσα απόφαση να δημοσιευθεί στην Εφημερίδα της Κυβερνήσεως.

Λαμία, 7 Οκτωβρίου 1999

Με εντολή Γενικού Γραμματέα Περιφέρειας
Ο Διευθυντής
ΔΗΜ. ΤΣΟΥΤΣΟΣ

ΕΘΝΙΚΟ ΤΥΠΟΓΡΑΦΕΙΟ
Για τεχνικούς λόγους στο σχεδιάγραμμα έγινε σμίκρυνση κατά ποσοστό 39 *

ΤΟΠΟΓΡΑΦΙΚΟ ΣΧΕΔΙΑΓΡΑΜΜΑ
παράνομα αποψιλωθείσης έκτασης στη θέση
(Κώσια Λάκκα ή Προφήλιο) Γλύφας

ΕΜΒΑΔΟΝ Α,Β,Γ,Δ,....Π,Ρ,Α =780 στρ.
ΚΛΙΜΑΚΑ 1: 500
Στυλίδα Αύγουστος 1999
Ο Συντάξας

Παναγιώτης Γκολέτης
Δασοπόνος

Ανήκει στην με αριθμ. 3232/1-10-99
απόφασή μου
Ο Δ/ντής Δασών Φθ/δας

Δημ. Τσούτσος
Δασολόγος

ΘΕΩΡΗΘΗΚΕ
Λαμία 1/10/99
-Ο-
Δ/ντής Δασών
Φθ/δας

Δημ. Τσούτσος
Δασολόγος

ΕΛΕΓΘΗΚΕ
Λαμία 1/10/99

Πέτρος Ρώσσης
Δασολόγος